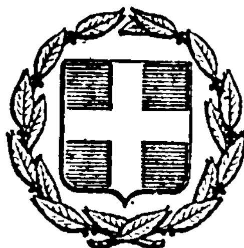


ΕΦΗΜΕΡΙΣ ΤΗΣ ΚΥΒΕΡΝΗΣΕΩΣ
ΤΗΣ ΕΛΛΗΝΙΚΗΣ ΔΗΜΟΚΡΑΤΙΑΣ

ΕΝ ΑΘΗΝΑΙΣ ΤΗι 26 ΜΑΪΟΥ 1978 | ΤΕΥΧΟΣ ΤΕΤΑΡΤΟΝ | ΑΡΙΘΜΟΣ ΦΥΛΛΟΥ 252

ΠΕΡΙΕΧΟΜΕΝΑ

ΑΠΑΛΛΟΤΡΙΩΣΕΙΣ

ΑΠΟΦΑΣΕΙΣ

Περὶ κηρύξεως ὡς ἀναδασωτέας δασικῆς ἐκτάσεως στὸ Ν. Κορινθίας. 1

Περὶ ἀναγκαστικῆς ἀπαλλοτριώσεως καταληφθείσης ἐκτάσεως διὰ τὴν ἐκτέλεσιν στρατιωτικῶν ἔργων ὁδοῦ Ν. Σάντας — Ὕψωμα Ἄρης Ν. Ροδόπης. 2

ΑΝΑΚΟΙΝΩΣΕΙΣ

Περὶ εἰδοποιήσεως γιὰ τὴν παρακατάθεση ἀποζημιώσεως γιὰ ἀναγκαστικὴ ἀπαλλοτρίωση στὸ Ν. Ἕβρου. .. 3

ΠΟΛΕΟΔΟΜΙΑ

ΑΠΟΦΑΣΕΙΣ

Περὶ ἐπικυρώσεως τῆς 9976/2.7.1977 τεχνικῆς ἐκθέσεως καθορισμοῦ ὁρίων τοῦ οἰκισμοῦ «Ὁρίου» Ἐπαρχίας Καρυστίας Ν. Εὐβοίας. 4

Περὶ κυρώσεως τῆς ἀπὸ 10.7.1977 ἐκθέσεως καθορισμοῦ ὁρίων οἰκισμοῦ Μαραθιᾶ τῆς Κοινότητας Ἀργυράδων Ν. Κερκύρας, ποὺ προϋπάρχει τοῦ ἔτους 1923 καὶ δὲν ἔχει σχέδιο ρυμοτομίας. 5

Περὶ ἀναγνωρίσεως τῆς ὁδοῦ ἐντὸς τοῦ Ο.Π. 38 τοῦ ἐγκεκριμένου ρυμοτομικοῦ σχεδίου τῆς πόλεως Νιγρίτης Ν. Σερρῶν, ὅτι ὑπάρχει πρὶν τὸ ἔτος 1923. 6

ΑΝΑΚΟΙΝΩΣΕΙΣ

Περὶ εἰδοποιήσεως τῆς γενομένης παρακαταθέσεως ἀποζημιώσεως λόγῳ ρυμοτομίας ἀκινήτου ἐπὶ τῆς ὁδοῦ Μεγ. Ἀλεξάνδρου, πάροδος, στὸ Δῆμο Σερρῶν. 7

Περὶ εἰδοποιήσεως τῆς γενομένης παρακαταθέσεως ἀποζημιώσεως λόγῳ προσκυρώσεως οἰκοπέδων ἐν τῇ πόλει Δράμας. 8

Περὶ εἰδοποιήσεως τῆς γενομένης παρακαταθέσεως ἀποζημιώσεως ρυμοτομηθέντος καὶ προσκυρωτέου τμημάτων ἀκινήτου κειμένου ἐν τῇ περιφερείᾳ τοῦ Δήμου Ἁγίου Δημητρίου (Μπραχαμίου) Ἀττικῆς. 9

ΑΠΑΛΛΟΤΡΙΩΣΕΙΣ

ΑΠΟΦΑΣΕΙΣ

Ἀριθ. 449 (1)

Περὶ κηρύξεως ὡς ἀναδασωτέας δασικῆς ἐκτάσεως Ν. Κορινθίας.

Ο ΝΟΜΑΡΧΗΣ ΚΟΡΙΝΘΙΑΣ

Ἔχοντας ὑπόψη :

1. Τὶς διατάξεις :

α Τοῦ ἄρθρου 117 παρ. 3 τοῦ Συντάγματος.

β Τῶν ἄρθρων 188-205 τοῦ Ν.Δ. 86/1969 «περὶ Δασικοῦ Κώδικος».

γ Τοῦ Ν.Δ. 532/1970 «περὶ συμπληρώσεως τῶν διατάξεων, περὶ διοικητικῆς ἀποκεντρώσεως καὶ τοῦ σὲ ἐκτέλεση αὐτοῦ ἐκδοθέντος 709/70 Β.Δ.».

2. Τὶς 88854/7483/έγκ. 104/1.10.75, 114812/2946/ἐγκ. 154/24.12.1975, 10582/539/13.2.76 καὶ 217606/1610/13.6.77, διευκρινιστικὲς διαταγὲς τοῦ Ὑπουργείου Γεωργίας.

3. Τὴν 756/14.3.1978 ἀναφορὰ τοῦ Δασαρχείου Ξυλοκάστρου γιὰ τὴν κήρυξη ὡς ἀναδασωτέας δημόσιας δασικῆς ἐκτάσεως ἐμβαδοῦ 2.200 στρεμ. στὴ θέση «Τουρκόμνημα (Κερίζη)» περιφέρειας Κοινότητας Ἐβροστίνης-Χελυδορίου ἡ ὁποία ἀποψιλώθηκε ἐκ τῆς ἐπ' αὐτῆς φυομένης δασικῆς βλαστήσεως ἐκ πρίνων, λαγομηλιῶν κλπ., μερικῶς, λόγῳ παράνομης καταλήψεως καὶ μερικῆς ἐκχερσώσεως ποὺ ἔγινε τὸ Βο 15θήμερο μηνὸς Φεβρουαρίου 1977 ἀπὸ τὸ Μιχαὴλ Γ. Καραδήμα κάτοικο Πειραιῶς.

4. Τὴν ἀνάγκη τῆς ἀποκαταστάσεως τῆς δασικῆς βλαστήσεως ποὺ καταστράφηκε, μὲ φυσικὴ ἢ τεχνητὴ ἀναδάσωση.

5. Τὸ γεγονὸς ὅτι δὲν ὑπάρχει στὸ Νομό μας φιλοδασικὴ ἐπιτροπὴ γιὰ νὰ γνωμοδοτήση πάνω στὸ θέμα αὐτό, ἀποφασίζουμε :

Κηρύσσουμε ἀναδασωτέα τὴν ἀνωτέρω δημόσια δασικὴ ἔκταση ἐμβαδοῦ 2,200 στρεμ. ποὺ βρίσκεται στὴ θέση «Τουρκόμνημα (Κερίζη)» διοικητικῆς περιφέρειας Κοινότητας Ἐβροστίνης-Χελυδορίου καὶ ποὺ φαίνεται στὸ συνημμένο σχεδιάγραμμα, κλίμακος 1 : 500 μὲ τὰ στοιχεῖα Α,Β,Γ,Δ,Ε,Ζ,Η,Α γιὰ τὴν ἀποκατάσταση τῆς δασικῆς βλαστήσεως ποὺ καταστράφηκε.

Ἡ ἔκταση αὐτὴ συνορεύει ὡς ἑξῆς :

Ἀνατολικά : Μὲ δημόσια δασικὴ ἔκταση.

Δυτικά : Μὲ δημόσιο πευκοδάσος.

Βόρεια : Μὲ δημόσιο δρόμο Ἐβροστίνης-Χελυδορίου.

Νότια : Μὲ ἰδιοκτησία ἰδίου διαχωριζομένη ἀπὸ τὸν ὑδραύλακα.

Ἡ ἀπόφαση αὐτὴ νὰ δημοσιευθεῖ στὴν Ἐφημερίδα τῆς Κυβερνήσεως.

Κόρινθος, 29 Ἀπριλίου 1978


Ὁ Νομάρχης
ΧΡ. ΓΟΥΛΑΣ

Ανήκει στην 449/29.3.78
απόφ. Νομάρχου Κορινθίας.

ΤΟΠΟΓΡΑΦΙΚΟ ΔΙΑΓΡΑΜΜΑ

Αναδασωτέας δημοσίας δασικής εκτάσεως 2,200 στρεμμ., στη θέση Τουρκόμνημα (Κερίζη) κοινότητος περιοχής Εβροστίνης και Χελυδορίου Κορινθίας, λόγω παρανόμου καταλήψεως υπό του Μιχαήλ Γεωργ. Καραδήμα κατοίκου Πειραιώς.-

ΚΛΙΜΑΚΑ 1:500

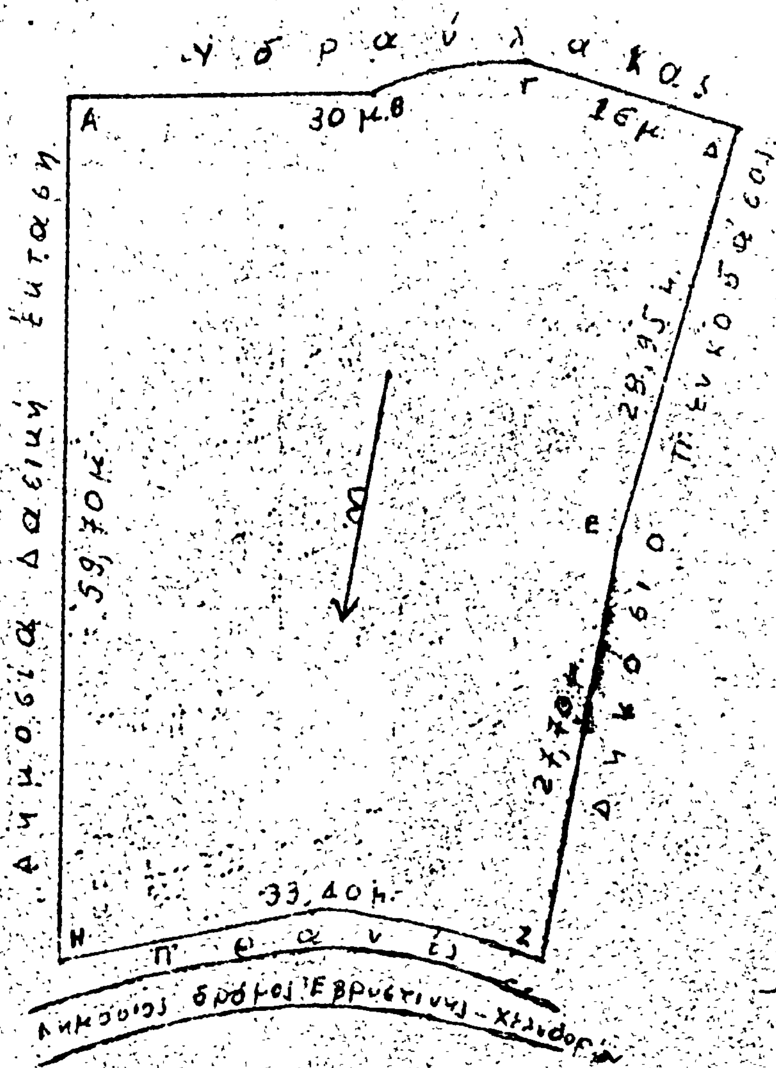

ΕΘΕΩΡΗΘΗ

Κόρινθος 29 - 3 - 1978

Ο ΝΟΜΑΡΧΗΣ



ΧΡ. ΠΟΥΛΑΣ

Ξυλόκαστρο 11-3-1978



Αθανάσιος Πάγος

Ἀριθ. 39204 (2)

Περὶ ἀναγκαστικῆς ἀπαλλοτριώσεως καταληφθείσης ἐκτάσεως διὰ τὴν ἐκτέλεσιν Στρατιωτικῶν Ἔργων ὁδοῦ Ν. Σάντας–Ὕψωμα Ἄρης Ν. Ροδόπης.

Ο ΝΟΜΑΡΧΗΣ ΡΟΔΟΠΗΣ

Ἔχοντες ὑπ' ὄψει :

1. Τὰς διατάξεις τοῦ Ν.Δ. 707/71 «περὶ ἀναγκαστικῶν ἀπαλλοτριώσεων, ἐν συνδιασμῷ μὲ τὸ 139/71 Β.Δ. τὸ ὁποῖον ἐδημοσιεύθη εἰς τὸ ὑπ' ἀριθμ. 1/71 (τεῦχος Α'.) ΦΕΚ.

2. Τὸ ὑπ' ἀριθμ. Φ. 913.3/62/1817/24.2.1978 ἔγγραφον τῆς 3ης Μ.Ο.Μ.Α. πρὸς τὴν Δ/νσιν Τ.Υ.Ν. Ροδόπης «περὶ ἀπαλλοτριώσεως ἐκτάσεως 24978 Μ2 διὰ κατασκευὴν ὁδοῦ Ν. Σάντας–Ὕψωμα Ἄρης διὰ στρατιωτικὰς ἀνάγκας, ἀποφασίζομεν :

Κηρύσσομεν ἀναγκαστικῶς ἀπαλλοτριωτέαν λόγῳ δημοσίας ὠφελείας στρατιωτικῶν ἀναγκῶν, ἤτοι κατασκευαὶ ὁδοῦ Νέας Σάντας–Ὕψωμα Ἄρης ἐκτάσεως 24.978 Μ2 ὅπως φαίνεται εἰς τὸν ἀπὸ 19/12/1977 Κτηματολογικὸν Πίνακα τοῦ Γ.Ε.Σ.

Ἡ ἀπαλλοτρίωσις κηρύσσεται ὑπὲρ καὶ δαπάναις τοῦ Γ.Ε.Σ.

Ἡ παροῦσα δημοσιευθήτω διὰ τῆς Ἐφημερίδος τῆς Κυβερνήσεως.

Ἐν Κομοτηνῇ τῇ 1 Ἀπριλίου 1978

Ὁ Νομάρχης
ΠΑΝΑΓΙΩΤΗΣ ΦΩΤΕΑΣ

ΓΕΩΓΡΑΦ. ΥΠΗΡΕΣΙΑ ΣΤΡΑΤΟΥ
ΤΜΗΜΑ ΓΑΙΟΜΕΤΡΙΑΣ


ΚΤΗΜΑΤΟΛΟΓΙΚΟΝ ΔΙΑΓΡΑΜΜΑ

της υπό απαλλοτρίωσιν διά στρατιωτικάς ανάγκας κατ' άρθρον ... κειμένης εις την περιοχήν Ν. ΣΑΝΤΑ της Κοινότητος Ν. ΣΑΝΤΑΣ ...

ΚΛΙΜΑΞ 1:1000



Ν.Δ. 797/71, Εκτάσεως εμβαδού 24.2 μ²
Νομού ΡΟΔΟΠΗΣ

 

Β

ΥΠΟΜΝΗΜΑ

ΠΑΡΑΤΗΡΗΣΕΙΣ

ΓΕΩΓΡΑΦΙΚΗ ΥΠΗΡ. ΣΤΡΑΤΟΥ
ΤΜΗΜΑ ΤΑΧΥΜΕΤΡΙΑΣ

ΚΤΗΜΑΤΟΛΟΓΙΚΟΣ ΠΙΝΑΞ ΕΙΚΑΖΟΜΕΝΩΝ ΙΔΙΟΚΤΗΤΩΝ

της υπό απαλλοτρίωσιν, διά Στρατιωτικάς ανάγκας και άρθρου 2 του Ν.Δ. [illegible], εκτάσεως στρεμμάτων 24.978, κειμένης εις την περιοχήν Ν. ΣΑΝΤΑΣ [illegible] Κοινότητος Ν. ΣΑΝΤΑΣ [illegible] ΡΟΔΟΠΗΣ

Φύλλον 1 ([illegible])

1	2	3	4	5	6	7	8	9	10	11	12	13	14
α/α	Στοιχεία Ταυτότητος Ιδιοκτήτου (Εικαζομένου) Επώνυμον	Όνομα	Όνομα Πατρός ή Συζύγου	Διεύθυνσις Κατοικίας	Αριθ. τεμαχίων	Εμβαδόν			Σύνολον εκτάσεως	Είδος καλλιέργειας	Υπερκείμενα		Παρατηρήσεις
1	[illegible]	Ιωάννης	[illegible]	[illegible]	13 312 13	1.005 1.008			12.313	Αγρός			
2	[illegible]	Χουσεΐν		[illegible]	1 82 1	1.272 1.270			3.000	»			
3	[illegible]	Αναστάσιος	Ηλίας	Ν. Σάντα	12 227 25	2.233 2.233			7.062	Αμυγδαλέαι	50		
4	[illegible]	Μιχαήλ	[illegible]	»	12 425 12	3.476 3.473			10.000	Αγρός			5 ετών
5	[illegible]	Μιλτιάδης	Βασίλειος	»	7 253 7	2.402 2.404			5.000	Αμυγδαλέαι	60		
6	[illegible]	[illegible]		[illegible]	13 301 13	1.277 1.272			12.300	Λιβάδι			8 ετών
7	[illegible]	Βασίλειος	[illegible]	Ν. Σάντα	4 402 4	0.787 0.787			9.063	Αμυγδαλέαι	22		
8	[illegible]	Νικόλαος	[illegible]	»	5 437 5	1.425 1.425			7.250	Αγρός			4 ετών
9	[illegible]	Αντώνιος	Ηλίας	»	9 275 9	0.353 0.353			2.000	Αγρός			
10	[illegible]	[illegible]	Αναστάσιος	»	17 228 17	0.236 0.236			3.250	»			
11	[illegible]	Γεώργιος	[illegible]	»	2 63 2	0.313 0.313			4.929	»			
12	[illegible]	[illegible]	[illegible]	»	3 84 3	0.849 0.849			3.128	»			Στάβλος 12,00×39,00×4,20 μ³
13	[illegible]	Αλέξανδρος	[illegible]	»	11 367 11	0.809 0.809			2.220	Αμυγδαλέαι	9		4 ετών ([illegible])
14	[illegible]	[illegible]	[illegible]	»	8 130 8	2.455 2.455			7.500	»	25		3 ετών
15	[illegible]	Αναστάσιος	Χρήστος	[illegible]	10 424 10	0.373 0.373			3.500	Αγρός			([illegible])
16	Χαλίλ	[illegible]		[illegible]	5 136 5	1.203 1.203			3.500	[illegible]			
17	Χαλίλ	[illegible]		»	14 212 14	2.212 2.212			7.000	Λιβάδι			
				ΣΥΝΟΛΟΝ		24.975 24.978			108.313		165		

Το [illegible] (Ω) [illegible] [illegible] [illegible]

Αθήναι τη 19-12-1977

Ο Προϊστάμενος Γ.Υ.Σ. [illegible]

Ο [illegible]

Οι Συντάξαντες

[illegible] Στέλιανος

ΑΝΑΚΟΙΝΩΣΕΙΣ

'Αριθ. Η—1745 (3)

Περὶ εἰδοποιήσεως γιὰ τὴν παρακατάθεση ἀποζημιώσεως ἀπὸ ἀναγκαστικὴ ἀπαλλοτρίωση Ν. Ἕβρου.

Ο ΝΟΜΑΡΧΗΣ ΕΒΡΟΥ

1. Σύμφωνα μὲ τὶς διατάξεις τῶν ἄρθρων 7 καὶ 8 τοῦ Ν.Δ. 797/1971 «περὶ ἀναγκαστικῶν ἀπαλλοτριώσεων», πληροφοροῦμε ὅλους ὅσους :

α) Ἔχουν δικαιώματα κυριότητας ἢ ἄλλα ἐμπράγματα δικαιώματα στὰ ἀκίνητα ποὺ ἀπαλλοτριώθηκαν μὲ τὴΔ5488/4804/16.1.69 κοινὴ ὑπουργικὴ ἀπόφαση (ΦΕΚ 151/7.8.69 τ.Δ') γιὰ τὴν ἐπέκταση τοῦ 'Αερολιμένα 'Αλεξ/πόλεως Ν. Ἕβρου καὶ

β) Ἔχουν ἐγγράψει ὑποθήκη ἢ ἔχουν ἐπιβάλει κατάσχεση ἢ μὲ ὁποιονδήποτε τρόπο διεκδικοῦν τὰ ἀπαλλοτριωθέντα ἀκίνητα ὅτι ἡ ἀποζημίωση ποὺ καθόρισε τὸ 'Εφετεῖο Θράκης μὲ τὴν ἀπόφασή του 74/77 γιὰ ὅλα τὰ ἀκίνητα καὶ τὰ ὑπερκείμενα αὐτῶν ποὺ ἐμφαίνονται στὸ ἀπὸ 6 'Οκτωβρίου 1975 κτηματολογικὸ διάγραμμα καὶ στὸν σχετικὸ κτηματολογικὸ πίνακα, ποὺ σύνταξε ὁ 'Εμμανουὴλ Μπρῖκος, ἐργοδηγὸς ἐπὶ συμβάσει καὶ θεώρησε ἡ ἁρμόδια 'Υπηρεσία τῆς Δ.Τ.Υ.Ν. Ἕβρου ἔχει κατατεθεῖ στὸ Ταμεῖο Παρακαταθηκῶν καὶ Δανείων 'Αλεξ/πόλεως καὶ ἔχει ἐκδοθεῖ τὸ 8613/18.4.78 γραμμάτιο συστάσεως παρακαταθήκης γιὰ ἕνα ἑκατομμύριο διακόσιες σαράντα ἑπτὰ χιλιάδες ἐννεακόσιες τριάντα πέντε (1.247.935) δραχμές.

2. 'Η ἀποζημίωση αὐτὴ εἶναι ἀποδοτέα στοὺς δικαιούχους ποὺ θὰ ἀναγνωρισθοῦν σύμφωνα μὲ τὸ Νόμο.

3. 'Η ἀνακοίνωση αὐτὴ νὰ δημοσιευθεῖ στὴν 'Εφημερίδα τῆς Κυβερνήσεως.

'Αλεξ/πολη, 20 'Απριλίου 1978

Μὲ 'Εντολὴ Νομάρχη
'Ο Δ/ντὴς
ΣΤ. ΤΟΥΡΛΙΔΗΣ

ΠΟΛΕΟΔΟΜΙΑ

ΑΠΟΦΑΣΕΙΣ

'Αριθ. 2355 (4)

Περὶ ἐπικυρώσεως τῆς 9976/2.7.1977 τεχνικῆς ἐκθέσεως καθορισμοῦ ὁρίων τοῦ οἰκισμοῦ «'Ορίου» 'Επαρχίας Καρυστίας Ν. Εὐβοίας.

Ο ΝΟΜΑΡΧΗΣ ΕΥΒΟΙΑΣ

Ἔχοντας ὑπόψη :

1. Τὶς διατάξεις τοῦ ἀπὸ 17.7.1923 Ν.Δ/τος «περὶ σχεδίων πόλεων κωμῶν καὶ συνοικισμῶν τοῦ κράτους καὶ οἰκοδομῶν αὐτῶν» καὶ εἰδικότερα τῶν ἄρθρων 52 καὶ 53, ὅπως τὸ τελευταῖο τροποποιήθηκε μὲ τὸ 194/1969 Β.Δ/γμα «περὶ τροποποιήσεως πολεοδομικῶν τινῶν διατάξεων.

2. Τὶς διατάξεις τοῦ ἀπὸ 3.11.1928 Δ/τος «περὶ σχεδίων πόλεων τῶν ἐν ταῖς πόλεσι ἀνεγειρομένων οἰκοδομῶν», ὅπως αὐτὸ τροποποιήθηκε μεταγενέστερα.

3. Τὴν Ε.35400/6.12.1975 ἀπόφαση τοῦ 'Υφυπουργοῦ Δ.Ε.

4. Τὴν Η.9976/2.7.1977 τεχνικὴ ἔκθεση καθορισμοῦ ὁρίων οἰκισμοῦ «'Ορίου» 'Επαρχίας Καρυστίας.

5. Τὴν ἀπὸ 29/9/1977 εἰσήγηση τοῦ Δ/ντῆ Τεχνικῶν 'Υπηρεσιῶν πρὸς τὸ Περιφερειακὸ Συμβούλιο Δημοσίων Ἔργων, Τμήματος Ν. Εὐβοίας.

6. Τὴν 6/28/13.12.77 γνωμοδότηση Περιφερειακοῦ Συμβουλίου Δημοσίων Ἔργων τμήματος Ν. Εὐβοίας.

7. Τὴ 2955/19.3.1977 ἀπόφαση τοῦ Νομάρχη Εὐβοίας «περὶ ἐξουσιοδοτήσεως πρὸς ὑπογραφὴν «ΕΝΤΟΛΗ ΝΟΜΑΡΧΟΥ», ἀποφασίζουμε :

1. 'Απορρίπτουμε τὶς ἐνστάσεις τοῦ Προέδρου καὶ κατοίκων Κοινότητος 'Ορίου.

2. 'Επικυρώνουμε τὴν Η.9976/2.7.1977 τεχνικὴ Ἔκθεση καθορισμοῦ τῶν ὁρίων τοῦ οἰκισμοῦ «'Ορίου», ποὺ προϋπάρχει τοῦ 1923, ὅπως αὐτὰ προτάθηκαν ἀπὸ τὰ κατὰ πλειοψηφία μέλη τῆς 'Επιτροπῆς.

'Η ἀπόφαση αὐτὴ νὰ δημοσιευθεῖ στὴν 'Εφημερίδα τῆς Κυβερνήσεως.

Χαλκίδα, 13 Φεβρουαρίου 1978

Μὲ ἐντολὴ Νομάρχη
'Ο Δ/ντὴς Τ.Υ.Ν.Ε.
ΗΛΙΑΣ ΜΕΡΓΟΣ

ΝΟΜΑΡΧΙΑ ΕΥΒΟΙΑΣ

Δ/ΣΙΣ ΤΕΧΝ. ΥΠΗΡΕΣΙΩΝ


ΓΡΑΦΕΙΟΝ ΠΟΛΕΟΔΟΜΙΑΣ.

ΣΚΑΡΙΦΗΜΑ ΟΙΚΙΣΜΟΥ

ΟΡΙΟΥ

Προυφισταμένου του 1923

συνοδεύον τη υπ' αρ. 42355/13 απόφαση Νομάρχου

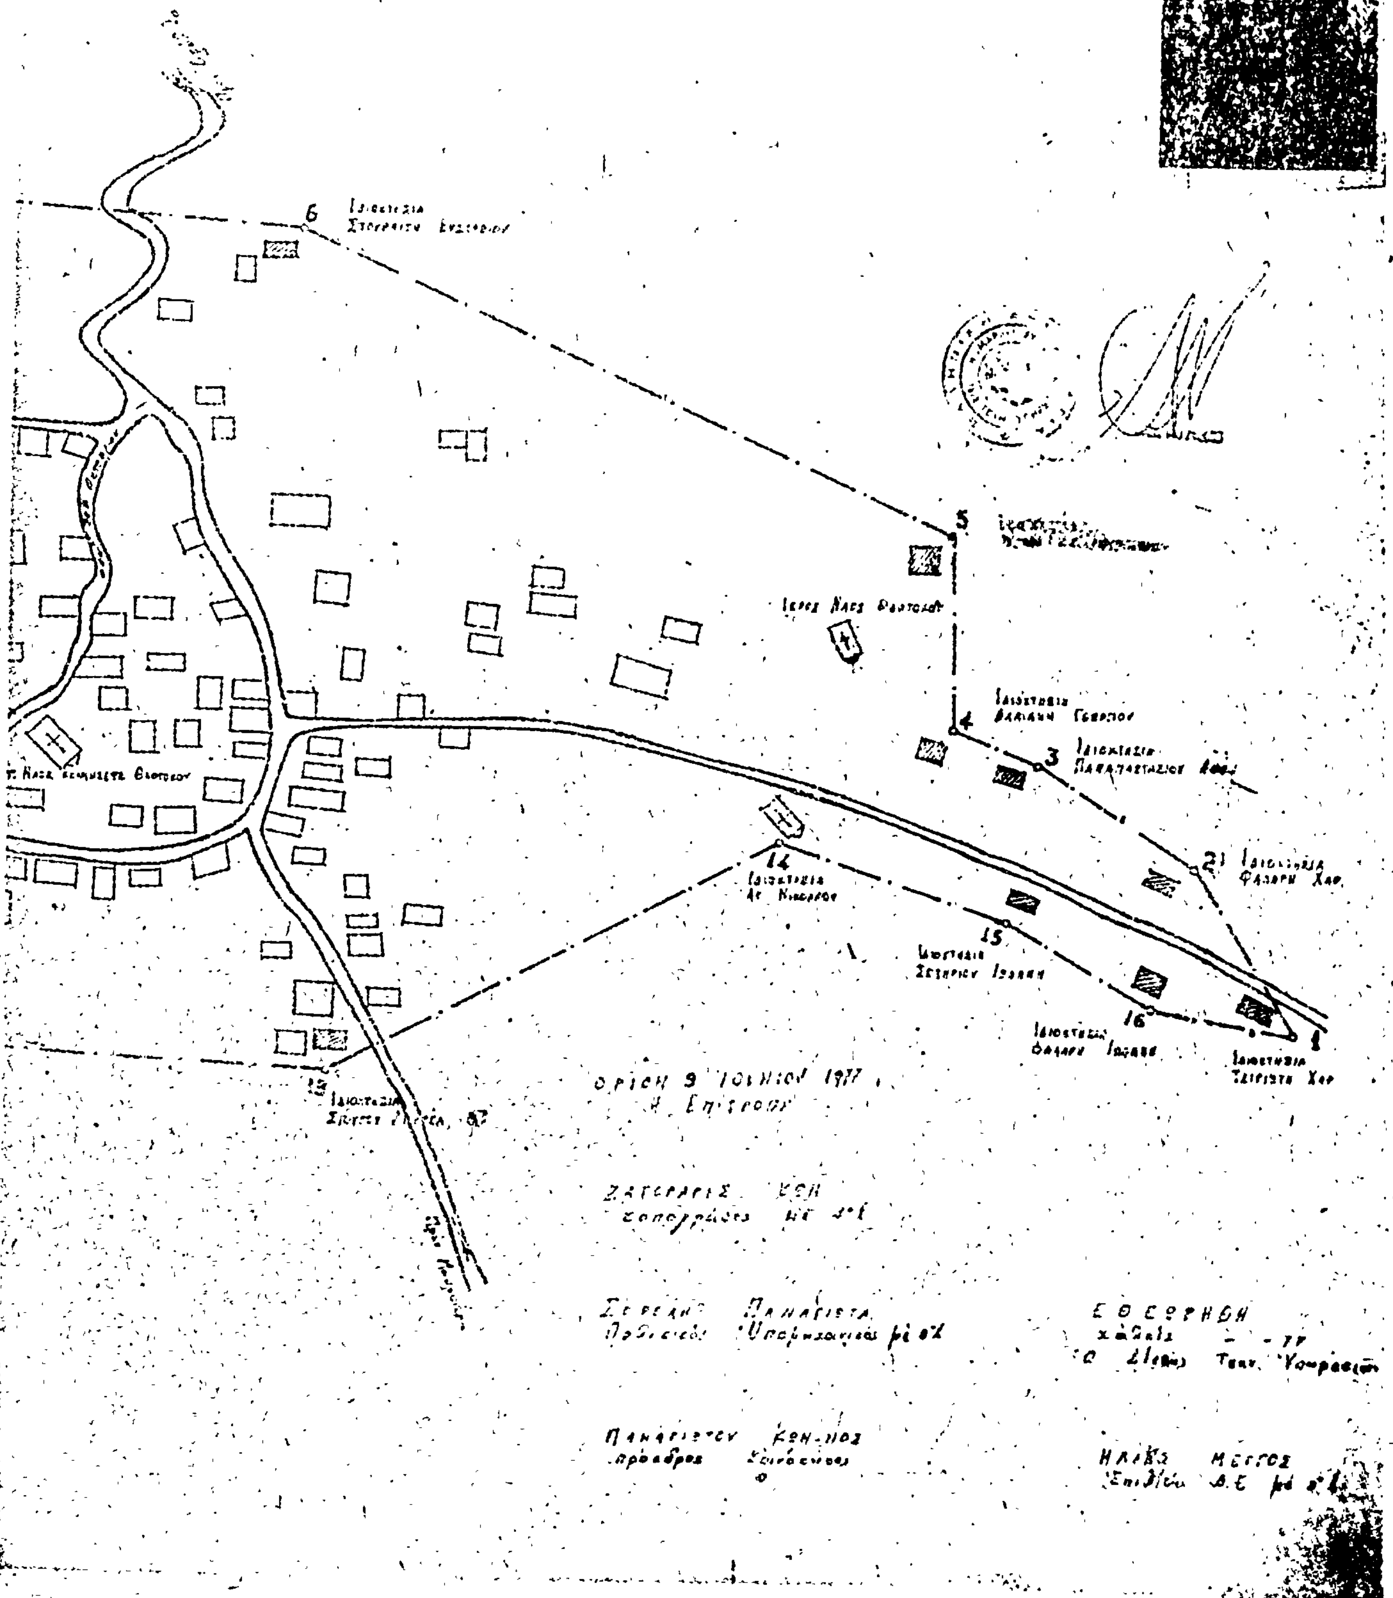

Ἀριθ. ΤΥ/οἰκ. 3460/Φ5.5.5 (5)

Περὶ κυρώσεως τῆς ἀπὸ 10.7.1977 ἐκθέσεως καθορισμοῦ ὁρίων Οἰκισμοῦ Μαραθιᾶ τῆς Κοινότητας Ἀργυράδων Ν. Κερκύρας, πού προϋπάρχει τοῦ ἔτους 1923 καὶ δὲν ἔχει σχέδιον ρυμοτομίας.

Ο ΝΟΜΑΡΧΗΣ ΚΕΡΚΥΡΑΣ

Ἔχοντας ὑπόψη:

1. Τὶς διατάξεις τοῦ Ν.Δ. τῆς 17.7.1923 «περὶ σχεδίων πόλεων, κωμῶν καὶ συνοικισμῶν τοῦ Κράτους καὶ οἰκοδομῆς αὐτῶν».

2. Τὴν ἀπόφαση ἀρ. Ε 35400/6.12.1975 τοῦ Ὑπουργείου Δημ. Ἔργων - Ὑπηρεσίας Οἰκισμοῦ «περὶ τοῦ τρόπου καθορισμοῦ ὁρίων οἰκισμοῦ πρὸ τοῦ ἔτους 1923 στερουμένων σχεδίων ρυμοτομίας».

3. Τὴν ἀπόφασή μας ΤΥ/οἰκ. 5477/24.6.76 «περὶ συγκροτήσεως ἐπιτροπῆς διὰ τὸν καθορισμὸν τῶν ὁρίωντοῦ οἰκισμοῦ Μαραθιᾶ τῆς Κοινότητας Ἀργυράδων».

4. Τὰ παρακάτω δικαιολογητικὰ πού μᾶς ὑπέβαλε ἡ ΔΤΥΝ Κερκύρας. α) ἀπὸ 10.7.1977 ἔκθεση καθορισμοῦ τῶν ὁρίων τοῦ οἰκισμοῦ Μαραθιᾶ τῆς Κοινότητας Ἀργυράδων καὶ β) τοπογραφικὸ διάγραμμα πού συνοδεύει τὴν ἐν λόγω ἔκθεση, τὰ ὁποῖα συνταχθήκανε ἀπὸ τὴν ἐπιτροπὴ πού συγκροτήσαμε καὶ ἀφοῦ εἴδαμε τὴν σύμφωνη γνώμη τοῦ Συμβουλίου Δημοσίων Ἔργων τῆς Νομαρχίας μας, διατυπωμένη στὸ πρακτικὸ αὐτοῦ μὲ ἀρ. 22/19.12.1977, ἀποφασίζουμε:

Κυρώνουμε τὴν ἔκθεση τῆς Ἐπιτροπῆς ἀπὸ 10.7.1977 θεωρημένη ἀπὸ τὸν Δ/ντὴ Τ.Υ.Ν. Κερκύρας μὲ τὴν ὁποία καθορίζονται τὰ ὅρια οἰκισμοῦ Μαραθιᾶ τῆς Κοινότητας Ἀργυράδων Κερκύρας, ὅπως ἀκριβῶς εἰκονίζονται στὸ τοπογραφικὸ διάγραμμα πού τὴν συνοδεύει, τὰ ὁποῖα περικλείονται μὲ μαύρη γραμμὴ καὶ ὁρίζονται μὲ τοὺς ἀριθμοὺς α) Τμῆμα 1, 2, 3, 4, 5, 6, 7, 8, 9, 10, 11, 12, 13, 14, 15, 16, 17, 18, 19, 20,21, 1 καὶ β) Τμῆμα 1, 2, 3, 4, 5, 6, 7, 8, 9, 10, 11, 12, 13,1

Ἡ ἀπόφαση αὐτὴ μαζὶ μὲ τὸ τοπογραφικὸ διάγραμμα νὰ δημοσιευθεῖ στὴν Ἐφημερίδα τῆς Κυβερνήσεως.

Κέρκυρα, 31 Μαρτίου 1978

Ὁ Νομάρχης
ΑΘ. ΡΑΠΤΗΣ

ΕΚΘΕΣΙΣ


Συνοδεύουσα τὸ ἀπὸ 10 Ἰουλίου Διάγραμμα καθορισμοῦ ὁρίων Οἰκισμοῦ Μαραθιᾶ προϋφισταμένου τοῦ ἔτους 1923 καὶ στερουμένου ἐγκεκριμένου ρυμοτομικοῦ σχεδίου Κοινότητος Ἀργυράδων Ν. Κερκύρας.


Ἐν Κερκύρᾳ σήμερον τὴν 10ην τοῦ μηνὸς Αὐγούστου ἡμέρα Τετάρτη τοῦ ἔτους 1977 οἱ ὑπογεγραμμένοι 1 Δημ. Μάκκας, Τοπ/φος Μηχ/κὸς μὲ 4ο βαθμὸ στὴν Δ.Τ.Υ. Ν. Κερκύρας, 2) Κων/νος Ὀνουφρίου, Ἐργοδηγὸς μὲ 6ο βαθμὸ στὴν Δ.Τ.Υ. Ν. Κερκύρας, 3) Γεράσιμος Καλούδης Πρόεδρος Κοινότητος, ἀποτελοῦντες τὴν ὑπὸ τῆς ὑπ' ἀρ. Ε. 35400/6.12.1975 ἀποφάσεως τοῦ Ὑπουργείου Δημ. Ἔργων προβλεπομένη Ἐπιτροπήν, τῶν δύο πρώτων μελῶν ταύτης ὁρισθέντων διὰ τῆς ὑπ' ἀριθ. ΤΥ ἀποφάσεως τῆς Νομαρχίας Κερκύρας καὶ κατόπιν προσκλήσεως τοῦ ἐκ τῶν ἀνωτέρω Τεχνικοῦ Ὑπαλλήλου Α' Κατηγορίας Δημ. Μάκκα μεταβάντες εἰς τὸν ἐν ἐπικεφαλίδι οἰκισμόν, προέβημεν εἰς τὸν καθορισμὸν τῶν ὁρίων τοῦ προϋφισταμένου τοῦ ἔτους 1923 καὶ στερουμένου ἐγκεκριμένου ρυμοτομικοῦ σχεδίου οἰκισμοῦ ΜΑΡΑΘΙΑ τῆς Κοινότητος ΑΡΓΥΡΑΔΩΝ ὡς ἐμφαίνεται εἰς τὸ ἀπὸ 10 Ἰουλίου Τοπογραφικὸ Διάγραμμα ὑπὸ κλίμακα ἤτοι ἐντὸς τῆς ὁριογραμμῆς τῆς περιβαλλούσης τὰς οἰκίας ὑπ' αὔξοντα ἀριθμὸν 1) 1, 2, 3, 4, 5, 6, 7, 8, 9, 10, 11, 12, 13, 1, 2) 1, 2, 3, 4, 5, 6, 7,........17, 18, 19, 20, 21, 1, τῶν ὁποίων οἱ φερόμενοι ἰδιοκτῆται ὑπὸ τὸν αὐτὸν αὔξοντα ἀριθμὸν ἐγγράφονται ἐπὶ τοῦ παρακειμένου πίνακος «ὁριακῶν κτισμάτων οἰκισμοῦ ΜΑΡΑΘΙΑ» ὅπερ διάγραμμα ὑπογράφεται ἀπὸ ὅλα τὰ μέλη τῆς Ἐπιτροπῆς, καὶ ἀποτελεῖ ἀναπόσπαστον τμῆμα τῆς παρούσης.

Ἐφ' ᾧ συνετάγη καὶ ὑπογράφεται ὡς ἕπεται:

Ἡ Ἐπιτροπὴ

ΔΗΜ. ΜΑΚΚΑΣ ΚΩΝ/ΝΟΣ ΟΝΟΥΦΡΙΟΥ
ΓΕΡ. ΚΑΛΟΥΔΗΣ

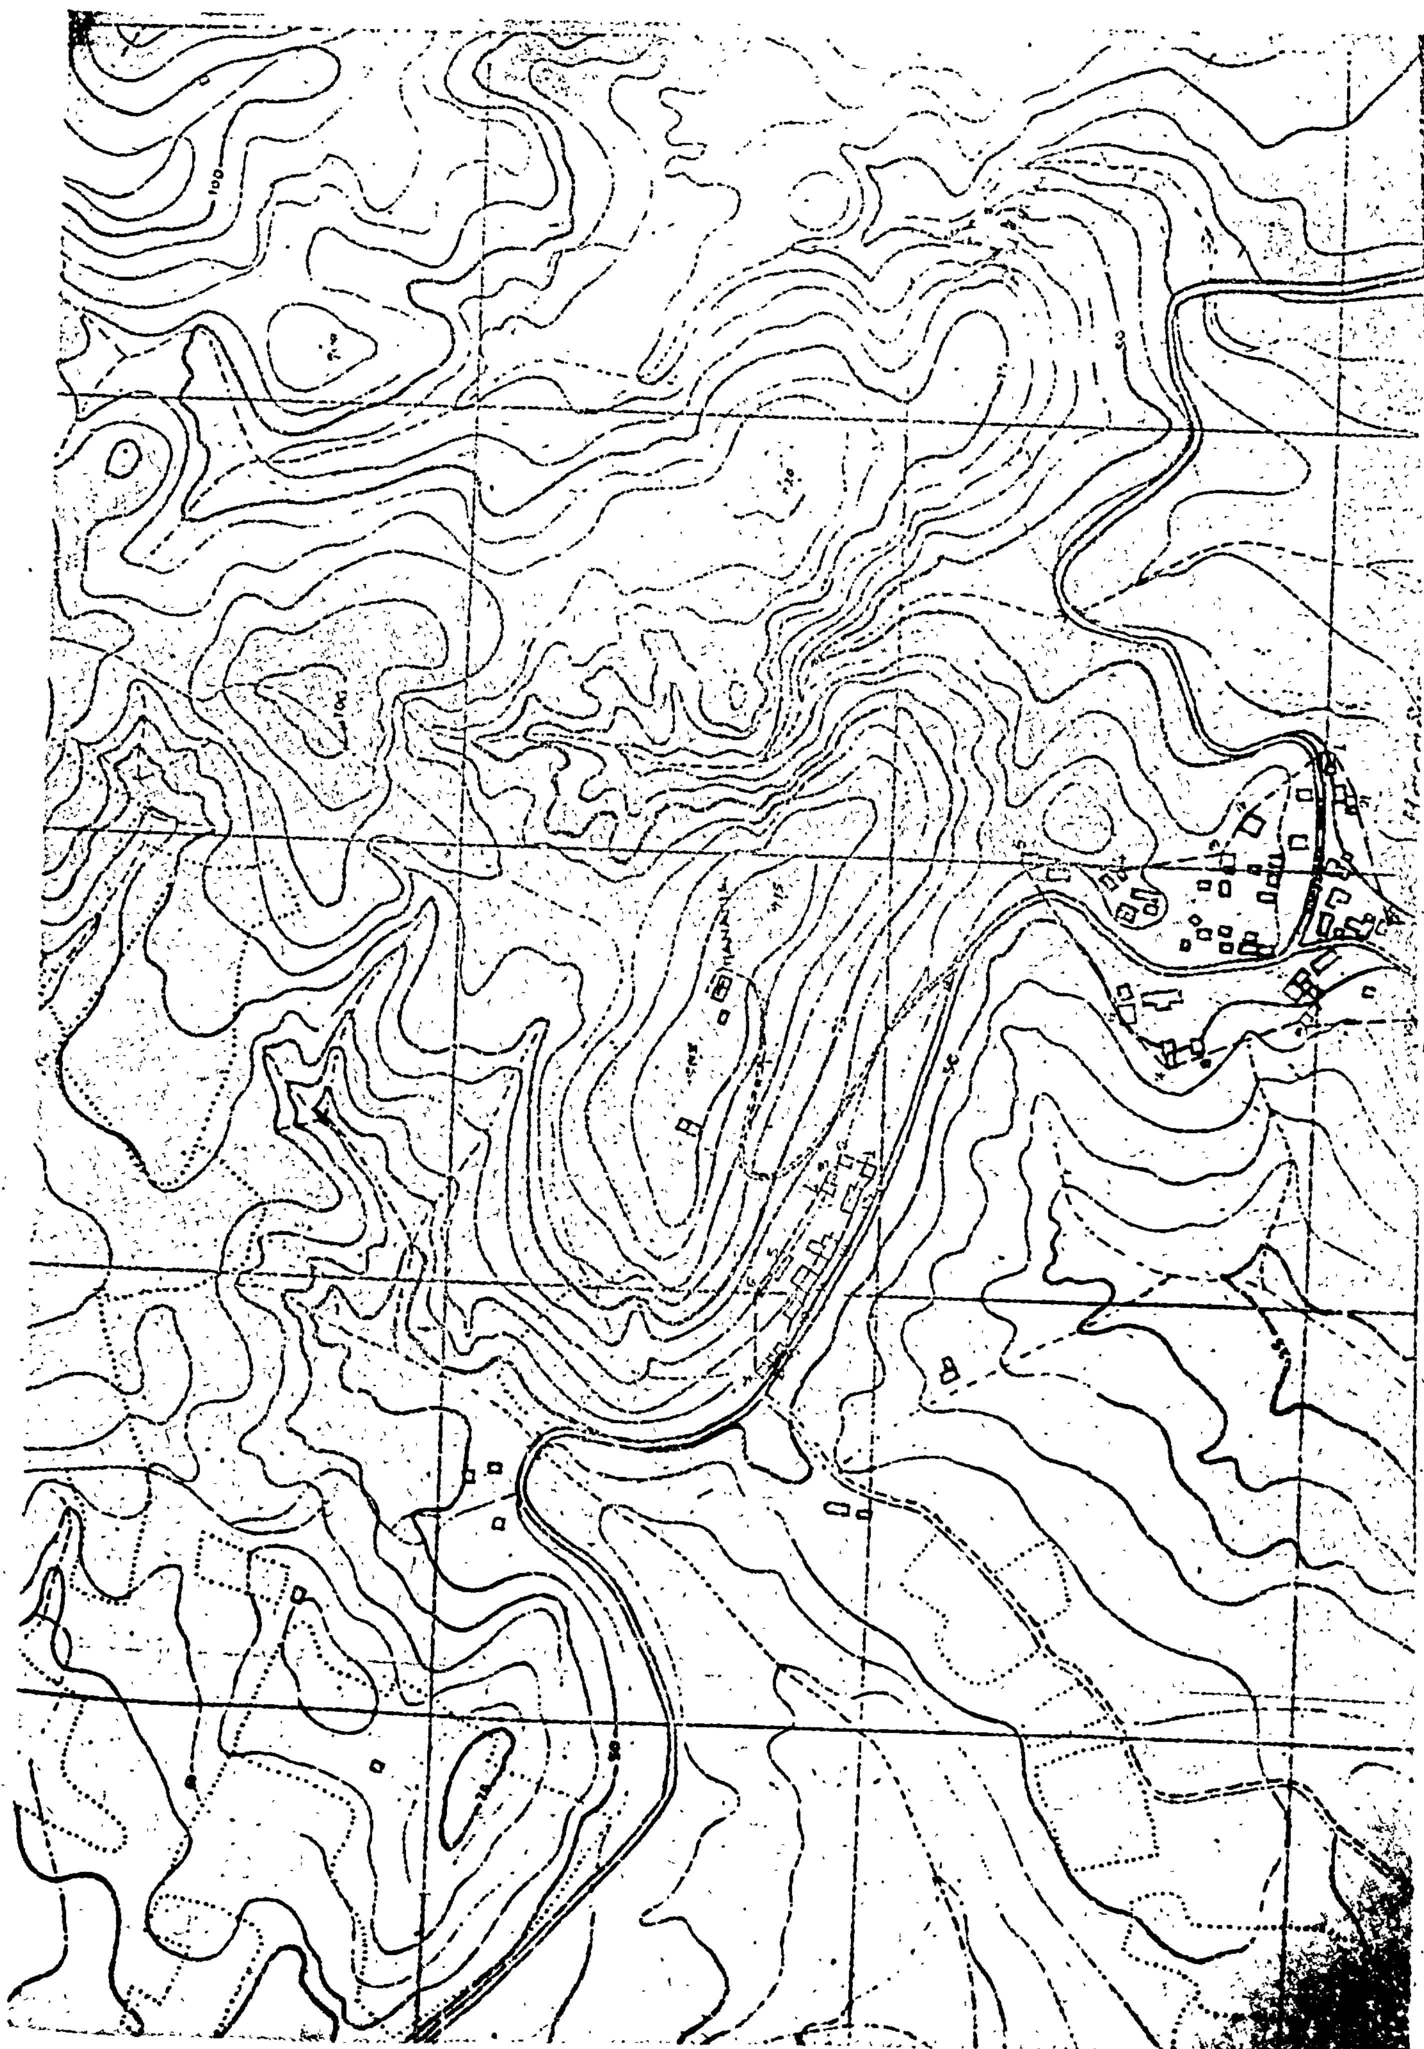

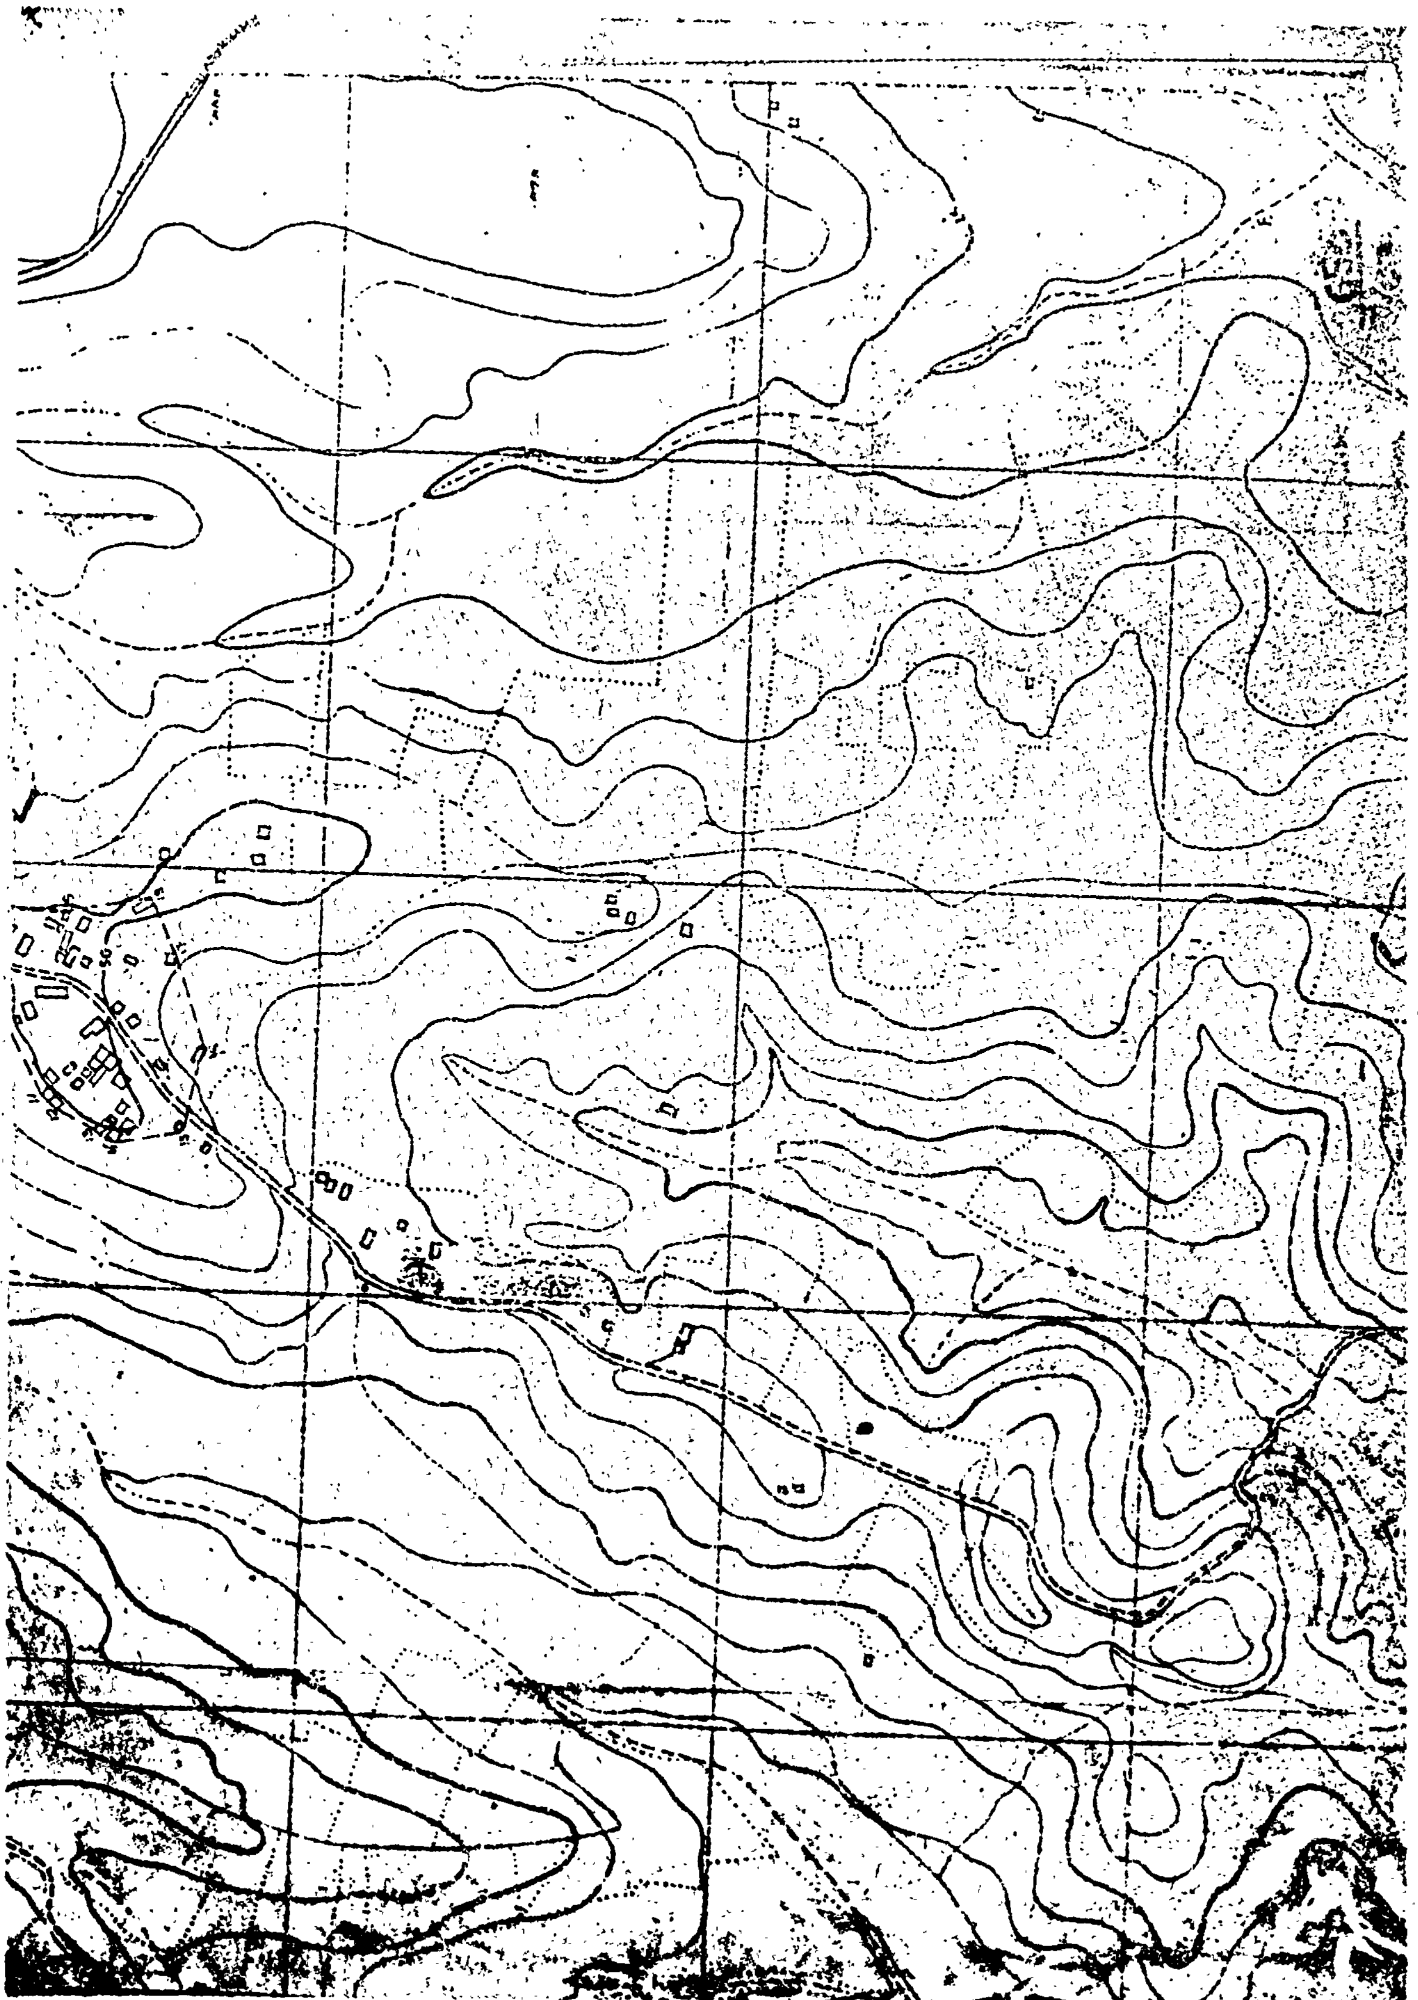

[illegible]

	Ὀνοματεπώνυμον				εἶδος
1	Νικομάνης	Σπυρίδων	τοῦ	Ἰωάννου	Οἰκία
2	»	Ἰωάννος	τοῦ	Θεοδώρου	»
3	»	Γεώργιος	τοῦ	Σπυρίδωνος	»
4	»	Θεμιστοκλῆς	τοῦ	Βασιλείου	ἀποθήκη
5	Γούναρης	Χριστόφορος	τοῦ	Ἰωάννου	οἰκία
6	Νικομάνης	»	τοῦ	Ἀριστοτέλ.	»
7	Γούναρης	»	τοῦ	Κωννου	»
8	»	Λυκοῦργος	τοῦ	»	»
9	Νικομάνης	Σπυρίδων	τοῦ	Σταματίου	ἀποθήκη
10	»	Διονύσιος	τοῦ	Ἰωάννου	ἐλαιοτριβ.
11	»	Χαράλαμπος	τοῦ	Ἀνδρέου	κουζίνα
12	»	Σπυρίδων	τοῦ	Θεμιστοκλ.	»
13	»	Ἀλέξανδρος	τοῦ	Παναγιώτη	»
14	»	Ἀνδριάνα	τοῦ	»	»
15	»	Ἰωάννης	τοῦ	Γεωργίου	»
16	»	Νικόλαος	τοῦ	Ἰωάννου	ἀποθήκη
17	»	Διονύσιος	τοῦ	Κωννου	»
18	»	Δημήτριος	τοῦ	»	»
19	Μυάρης	Γεράσιμος	τοῦ	Δημητρ.	ἀποθήκη
20	Νικομάνης	Μαρία	τοῦ	Κωννου	»
21	»	Γεράσιμος	τοῦ	Ἰωάννου	οἰκία


1	Νικομάνης	Εὐθύμιος	τοῦ	Γεωργίου	οἰκία
2	»	»	τοῦ	»	κουζίνα
3	»	Ἰωάννης	τοῦ	Λεονάρδου	»
4	»	Φιλήμων	τοῦ	»	»
5	»	Λέανδρος	τοῦ	Γερασίμου	οἰκία
6	»	»	τοῦ	»	»
7	»	Σπυρίδων	τοῦ	Γερασίμου	»
8	»	Ἀλεξάνδρα	τοῦ	Γερασίμου	»
9	»	Ἀλέξανδρος	τοῦ	»	»
10	»	Λέανδρος	τοῦ	»	»
11	»	Εὐθύμιος	τοῦ	Ἀριστείδου	»
12	»	Ἀλέξανδρος	τοῦ	Γερασίμου	»
13	»	Κωννος	τοῦ	Ἀριστείδου	»

Η ΕΠΙΤΡΟΠΗ

Δ. ΜΑΚΚΑΣ
Τοπ. Μηχ. ἐπὶ Διαλ.

2. Κων. Ονομαστος
Ἐργοδηγὸς ἐπὶ Συμβ.

3. Πρόεδρος Κοινότητος
Γεώ. Λαλούδης

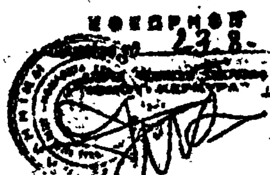

Ἀριθ. Τ.Υ. 11171 (6)

Περὶ ἀναγνωρίσεως τῆς ὁδοῦ ἐντὸς τοῦ Ο.Π. 38 τοῦ ἐγκεκριμένου ρυμοτομικοῦ σχεδίου τῆς πόλεως Νιγρίτης Ν. Σερρῶν ὅτι ὑπάρχει πρὶν τοῦ ἔτους 1923.

Ο ΝΟΜΑΡΧΗΣ ΣΕΡΡΩΝ

Ἔχοντας ὑπόψη :

1. Τὶς διατάξεις τοῦ ἄρθρου 20 τοῦ ἀπὸ 17 .7.1923 «περὶ σχεδίων πόλεων κωμῶν κ.λπ. ὡς καὶ τὶς διατάξεις τοῦ ἀπὸ 1.4.1924 Β.Δ. διὰ τοῦ ὁποίου ἰσχύει τὸ ἄρθρον 20 ἀπὸ τῆς 1.6.1924.

2. Τὶς διατάξεις τοῦ Ν. 3200/55 «περὶ διοικητικῆς ἀποκεντρώσεως καὶ τὶς διατάξεις τοῦ ἀπὸ 28.6.1955 Β.Δ. «περὶ ἐξαίρεσεως ἀπὸ τῆς ἁρμοδιότητος τῶν Νομαρχῶν ἀντικειμένων τινων τοῦ Ὑπουργείου Δημ. Ἔργων».

3. Τὶς διατάξεις τοῦ Ν.Δ. 532/70 «περὶ συμπληρώσεως τῶν περὶ διοικητικῆς ἀποκεντρώσεως διατάξεων».

4. Τὶς διατάξεις τοῦ 712/70 Δ/τος ὅπως τροποποιήθηκαν μὲ τὰ 677/71 καὶ 197/1972 Β.Δ/γματα.

5. Τὶς διατάξεις τοῦ Α.Ν. 314/1968 «περὶ παροχῆς εἰς τοὺς Ὑπουργοὺς Β. Ἑλλάδος καὶ τοὺς Νομάρχας ἁρμοδιότητος κ.λπ. «ὅπως καὶ τὶς διατάξεις τοῦ Ν.Δ. 1018/71 «περὶ τροποποιήσεως καὶ συμπληρώσεως τοῦ Α.Ν. 314/68».

6. Τὴν Α9/1–8/3/9.8.77 κοινὴ ἀπόφαση τῶν Πρωθυπουργοῦ, Α' Ἀντιπροέδρου τῆς Κυβερνήσεως καὶ τοῦ Ὑπουργοῦ Ἐσωτερικῶν «περὶ ὀργανώσεως τῶν Νομαρχῶν».

7. Τὶς διατάξεις τοῦ Β.Δ. 863/1960 «περὶ διαρθρώσεως τοῦ Ὑπουργείου Συγκοινωνιῶν καὶ Δημ. Ἔργων.

8. Τὴν Α7/16/11/7.10.70 κοινὴ ἀπόφαση τῶν Ὑπουργῶν Προεδρίας Κυβερνήσεως Ἐσωτερικῶν καὶ Δημοσίων Ἔργων «περὶ ὀργανώσεως τῶν Περιφερειακῶν Ὑπηρεσιῶν τοῦ Ὑπουργείου Δημ. Ἔργων».

9. Τὴν Α111814/13.11.70 ἐγκ. Α3 11Υ. «περὶ ἐφαρμογῆς τῶν διατάξεων τῶν περὶ ἀποκεντρώσεως ἁρμοδιοτήτων». καὶ ἰδόντες:

1. Τὸ ἀπὸ 7.2.1978 ἔγγραφο τοῦ Δήμου Νιγρίτης περὶ ἀναγνωρίσεως τῆς ὑφισταμένης ὁδοῦ ἐντὸς τοῦ Ο.Π. 38 τοῦ ἐγκεκριμένου ρυμοτομικοῦ σχεδίου πόλεως Νιγρίτης ὅπως σχηματίσθηκε πρὶν ἀπὸ τὸ ἔτος 1923 καὶ ὅπως διατηρήθηκε ἀπὸ τότε χωρὶς νὰ μεταβληθεῖ.

2. Τὸ τοπογραφικὸ διάγραμμα ποὺ συντάχτηκε ἀπὸ τὸ Δῆμο Νιγρίτης.

3. Τὴν σύμφωνη γνώμη τοῦ Περιφερειακοῦ Συμβουλίου Δημ. Ἔργων ποὺ διατυπώθηκε στὴν 62/4/24.2.78 Γνωμοδοτ. πράξη του.

Ἐπειδὴ ἀπὸ τὰ στοιχεῖα ποὺ προαναφέρθηκάν προκύπτει ὅτι ἡ ὁδὸς ἐντὸς τοῦ Ο.Π. 38 τοῦ ἐγκεκριμένου ρυμοτομικοῦ σχεδίου τῆς πόλεως Νιγρίτης σχηματίσθηκε πρὶν ἀπὸ τὸ ἔτος 1923 χωρὶς νὰ μεταβληθοῦν ἀπὸ τότε τὰ ὅρια αὐτῆς.

Ἐπειδὴ κατὰ τὴν παγίαν Νομολογίαν τοῦ Σ.τ. Ε «ἐπὶ ἀκινήτων ἐπὶ Κοινοχρήστων χώρων σχηματισθέντων πρὸ τῆς ἰσχύος τοῦ ἀπὸ 4.1.24 Β.Δ/τος» ἐφαρμόζονται ὅλες οἱ διατάξεις ποὺ ἔχουν ἰσχὺν εἰς τὰς ἐγκεκριμένας ἀπὸ τὸ ρυμοτομικὸ σχέδιο ὁδούς, ἀποφασίζουμε :

Ἀναγνωρίζουμε ὅτι ἡ ὁδὸς ποὺ βρίσκεται ἐντὸς τοῦ ΟΠ 34 τοῦ ἐγκεκριμένου ρυμοτομικοῦ σχεδίου τῆς πόλεως Νιγρίτης σχηματίσθηκε πρὶν ἀπὸ τὸ ἔτος 1923 χωρὶς νὰ μεταβληθεῖ ἀπὸ τότε, καὶ ἔχουν ἐφαρμογὴ ὅλες οἱ διατάξεις ποὺ ἰσχύουν στὶς ἐγκεκριμένες ὁδοὺς τοῦ ρυμοτομικοῦ σχεδίου τῆς πόλεως, ἡ οἰκοδομικὴ γραμμὴ θὰ ὁρισθεῖ ἀπὸ τὴν Ὑπηρεσία.

Ἡ ἀπόφαση αὐτὴ νὰ δημοσιευθεῖ στὴν Ἐφημερίδα τῆς Κυβερνήσεως.

Σέρραι, 1 Ἀπριλίου 1978

Ὁ Νομαρχῶν Διευθύντής
ΓΕΩΡΓΙΟΣ ΤΟΛΙΑΣ


ΤΟΠΟΓΡΑΦΙΚΟ ΔΙΑΓΡΑΜΜΑ
ΚΛΙΜΑΚΑ 1:1000
ΕΠΙΚΡΙΘΗ
ΜΕ ΤΗΝ ΥΠ ΑΡΙΘ
ΑΠΟΦΑΣΗ ΤΗΣ ΝΟΜΑΡΧΙΑΣ
ΣΕΡΡΩΝ
ΕΥΑΓΓΕΛΟΣ ΟΔΥΣ. ΧΑΤΣΚΑΣ
ΣΕΡΡΑΙ

ΑΝΑΚΟΙΝΩΣΕΙΣ

'Αριθ. 6879 (7)

Περὶ εἰδοποιήσεως γενομένης παρακαταθέσεως ἀποζημιώσεως λόγῳ ρυμοτομίας ἀκινήτου ἐπὶ τῆς ὁδοῦ Μεγ. 'Αλεξάνδρου, πάροδος στὸ Δῆμο Σερρῶν.

Ο ΔΗΜΑΡΧΟΣ ΣΕΡΡΩΝ

'Ο Δήμαρχος Σερρῶν ἀνακοινοῖ, ὅτι κατετέθη ἡ καθορισθεῖσα ἀποζημίωση ὑπὲρ τοῦ εἰκαζομένου δικαιούχου Θεμιστοκλῆ Χατζηδάφνη, λόγῳ ρυμοτομίας ἀκινήτου του ἐπὶ τῆς ὁδοῦ Μ. 'Αλεξάνδρου, πάροδος, εἰς Ο.Π. 84 βάσει τῆς ὑπ' ἀριθμ. 13/74 πράξεως τακτοποιήσεως καὶ ἀναλογισμοῦ ἀποζημιώσεως τῆς Διευθύνσεως Τεχνικῶν 'Υπηρεσιῶν Νομοῦ Σερρῶν, τῆς ἀπὸ 24.2.78 ἐκθέσεως ἐπιτροπῆς ἄρθρου 9 τοῦ ἀπὸ 15.6.1955 Β.Δ/τος καὶ τῆς ὑπ' ἀριθμ. 122/78 ἀποφάσεως τοῦ Δημοτικοῦ Συμβουλίου ἐφ' ἧς ἡ ὑπ' ἀριθ. ΕΣ/10389/78 ἐγγρ. Νομαρχίας Σερρῶν ἤτοι :

α) Διὰ ρυμοτομουμένην οἰκίαν του
318,03 μ3 X 480 δρχ. 152.654,40

β) Διὰ ρυμοτομουμένη ἀποθήκη δραχ.
48,33 μ3 X 250 δρχ. 12.082,50

Σύνολο 164.736.90

Σέρρες, 14 'Απριλίου 1978

'Ο Δήμαρχος
ΑΝΔΡΕΑΣ ΑΝΔΡΕΟΥ

(8)

Περὶ εἰδοποιήσεως τῆς γενομένης παρακαταθέσεως ἀποζημιώσεως λόγῳ προσκυρώσεως οἰκοπέδων ἐν τῇ πόλει Δράμας.

Φέρεται εἰς γνῶσιν τοῦ κεκτημένου ἢ ἀξιοῦντος δικαιώματα κυριότητος ἐπὶ ἀκινήτου προσκυρουμένου συνεπείᾳ ἐφαρμογῆς τοῦ ἐγκεκριμένου σχεδίου πόλεως Δράμας, μεταξὺ τῶν ὑπ' ἀριθμ. 126. 127. 128 καὶ 129 Ο.Τ., βάσει τῆς ὑπ' ἀριθ. 11/1972 πράξεως προσκυρώσεως, τακτοποιήσεως καὶ ἀναλογισμοῦ τῆς Δ/νσεως Τεχνικῶν 'Υπηρεσιῶν Ν. Δράμας, ὅτι ἡ καθορισθεῖσα τιμὴ μονάδος ἀποζημιώσεως δυνάμει τῆς ὑπ' ἀριθμ. 8/1978 ἀποφάσεως τοῦ Μονομελοῦς Πρωτοδικείου Δράμας κατετέθη παρὰ τῶν 1) Γεωργίου Μπουρτζόγλου καὶ 2) Κυριάκου Πασχαλίδη καὶ λοιπῶν κατοίκων Δράμας, εἰς τὸ ἐν Δράμᾳ Ταμεῖον Παρακαταθηκῶν καὶ Δανείων ὑπὲρ τοῦ κάτωθι ἰδιοκτήτου.

Δῆμος Δράμας ποσὸν δρχ. 923.520.

'Ως φαινόμενος ἰδιοκτήτης τῆς ὑπ' ἀριθ. 3 ἰδιοκτησίας ὑπὸ στοιχεῖα 16,18,17,16, ἐμφαινομένης εἰς τὴν ὑπ' ἀριθ. 11/1972 πρᾶξιν προσκυρώσεως καὶ ἀναλογισμοῦ τῆς Δ/νσεως Τεχνικῶν 'Υπηρεσιῶν Ν. Δράμας, ἥτις προσκυροῦται διὰ τῆς ὡς ἄνω πράξεως εἰς τὴν ὑπ' ἀριθ. 2 ἰδιοκτησίαν τῶν 1 Γεωργίου Μπουρτζόγλου καὶ 2) Κυριάκου Πασχαλίδη, κλπ. κατοίκων Δράμας.

Περὶ τῆς καταθέσεως ταύτης ἐξεδόθη τὸ ὑπ' ἀριθμ. 14450/28.2.1978 γραμμάτιον συστάσεως παρακαταθήκης τοῦ Ταμείου Παρακαταθηκῶν καὶ Δανείων Γραφεῖον Δράμας ἐκ δρχ. 923.520, ὅπερ διὰ τοῦ ἀπὸ 14.4.1978 ἐγγράφου παρελήφθη παρὰ τοῦ Δήμου Δράμας.

'Εν Δράμᾳ τῇ 12 Μαΐου 1978

'Ο Πληρεξούσιος Δικηγόρος
ΔΗΜΗΤΡΙΟΣ ΑΝΑΣΤΑΣΙΑΔΗΣ

('Αριθ. τριπλ. Δημοσ. Ταμ. Δράμας 34496/18.5.78)

(9)

Περὶ εἰδοποιήσεως γενομένης παρακαταθέσεως ἀποζημιώσεως ρυμοτομηθέντος καὶ προσκυρωτέου τμημάτων ἀκινήτου κειμένου ἐν τῇ περιφερείᾳ τοῦ Δήμου 'Αγίου Δημητρίου (Μπραχαμίου) 'Αττικῆς.

Διὰ τῆς ὑπ' ἀριθμὸν 77/1973 πράξεως προσκυρώσεως καὶ ἀναλογισμοῦ ἀποζημιώσεως λόγῳ ρυμοτομίας τῆς 'Υπηρεσίας Πολεοδομίας τῆς Νομαρχίας 'Αττικῆς (Διαμέρισμα Πειραιῶς) κυρωθείσης διὰ τῆς ὑπ' ἀριθμὸν 231473/1974 ἀποφάσεως τῆς Νομαρχίας 'Αττικῆς α) ἐκρίθη προσκυρωτέα εἰς τὴν ἰδιοκτησίαν Εὐστρατίου Λάμπρου Μιχαὴλ λωρὶς ἀκινήτου ἐμβαδοῦ 9,10 τετραγωνικῶν μέτρων κειμένη ἐν τῇ περιοχῇ τοῦ Δήμου 'Αγίου Δημητρίου (Μπραχαμίου) 'Αττικῆς καὶ ἐπὶ τῆς ὁδοῦ Σύρου ἀνήκουσα εἰς τὸ ὑπ' ἀριθμὸν 1099 οἰκοδομικὸν τετράγωνον ἐμφαινομένην δὲ ὑπὸ τοὺς ἀριθμοὺς 5.6.8.5. εἰς τὸ συνοδεῦον τὴν ἄνω πρᾶξιν 77/1973 ἀπὸ 29.11.1973 τοπογραφικὸν διάγραμμα τοῦ Τεχνικοῦ 'Υπαλλήλου Κ. Στεφανάκη καὶ β) ὑποχρεώθη ἡ αὐτὴ ἰδιοκτησία Εὐστρατίου, Λάμπρου Μιχαὴλ ὅπως ἀποζημιώση τὸν ἰδιοκτήτη τῆς ὑπὸ στοιχεῖα 2–3–5–8–10–2 τοῦ αὐτοῦ ὡς ἄνω τοπογραφικοῦ διαγράμματος ρυμοτομουμένης λωρίδος κειμένης ὁμοίως ἐν τῇ περιοχῇ τοῦ Δήμου 'Αγίου Δημητρίου πρὸς σχηματισμὸν τῆς προδιαληφθείσης ὁδοῦ Σύρου. 'Ο Εὐστράτιος Λάμπρου Μιχαὴλ κατέθηκεν εἰς τὸ Ταμεῖον Παρακαταθηκῶν καὶ Δανείων (Κεντρικὸν Κατάστημα 'Αθηνῶν) δραχμὰς 310.720 ἀντιστοιχούσας εἰς τὴν δυνάμει τῆς ὑπ' ἀριθμὸν 414/1977 ἀποφάσεως τοῦ Μονομελοῦς Πρωτοδικείου 'Αθηνῶν καθορισθεῖσαν προσωρινὴν τιμὴν μονάδος ἀποζημιώσεως ἐκ δραχμῶν 3.200 κατὰ τετραγωνικὸν μέτρον ὀφειλομένην ὑπ' αὐτοῦ ἀποζημίωσιν τῶν προσκυρωτέας καὶ ρυμοτομηθείσης ὡς ἄνω ἰδιοκτησιῶν ὑπὲρ τοῦ δυνάμει δικαστικῆς ἀποφάσεως ἀναγνωρισθησομένου δικαιούχου τῆς ἐν λόγῳ ἀποζημιώσεως ἐκδοθέντος τοῦ ὑπ' ἀριθμ. 492788/12.5.1978 Γραμματίου Συστάσεως Παρακαταθήκης, ὅπερ γραμμάτιον κατετέθη ὑπ' αὐτοῦ εἰς τὴν συμβολαιογράφον 'Αθηνῶν 'Αθανασίαν Καπέλλου δυνάμει τῆς ἐπὶ τούτῳ συνταχθείσης ὑπ' ἀριθμὸν 3398/1978 πράξεώς της σὺν τῇ δηλώσει ὅπως ἀποδώση τοῦτο εἰς τὸν διὰ δικαστικῆς ἀποφάσεως ἀναγνωρισθησόμενον δικαιοῦχον τῆς ἐν λόγῳ ἀποζημιώσεως.

'Εν 'Αθήναις τῇ 16 Μαΐου 1978

'Ο Πληρεξούσιος Δικηγόρος
ΑΝΤΩΝΙΟΣ Χ. ΒΑΡΒΑΡΗΓΟΣ

('Αριθ. τριπλ. Γ' Ταμ. Εἰσπρ. 'Αθηνῶν 15311/16.5.1978)

ΑΠΟ ΤΟ ΕΘΝΙΚΟ ΤΥΠΟΓΡΑΦΕΙΟ